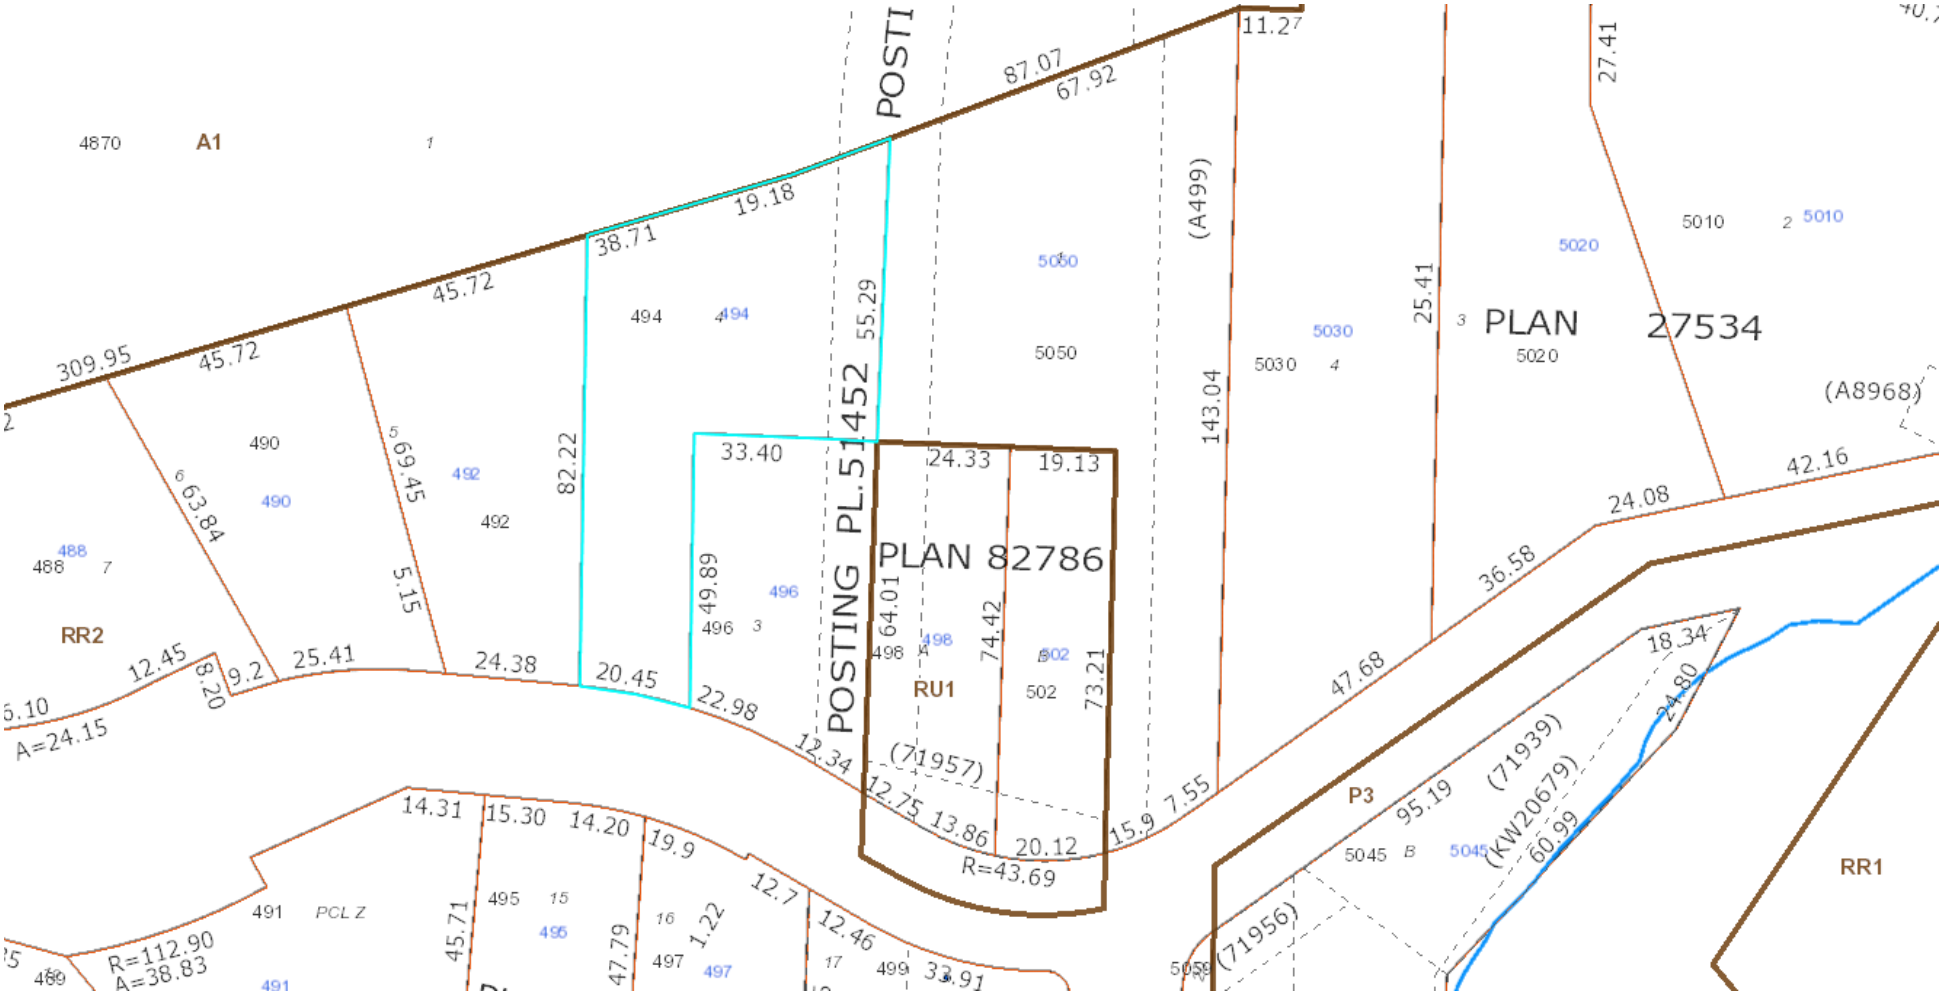
POSTI
87.07
67.92
11.27
4870
A1
1
19.18
38.71
45.72
309.95
45.72
494
494
5050
(A499)
55.29
5050
5030
5030
4
143.04
25.41
3
PLAN
27534
5020
5010
2
5010
5020
27.41
(A8968)
42.16
24.08
36.58
47.68
PL.51452
POSTING
PLAN 82786
33.40
24.33
19.13
82.22
69.45
5.15
63.84
6
490
490
492
492
5
488
488
7
RR2
12.45
8.20
9.2
25.41
24.38
20.45
22.98
12.34
49.89
496
496
3
64.01
498
498
74.42
502
73.21
RU1
502
(71957)
12.75
13.86
20.12
R=43.69
15.9
7.55
5.10
A=24.15
14.31
15.30
14.20
19.9
12.7
12.46
33.91
491
PCL Z
495
15
496
16
497
1.22
497
17
499
45.71
47.79
R=112.90
A=38.83
489
491
P3
95.19
(71939)
(KW20679)
60.99
18.34
24.80
5045
B
5045
(71956)
RR1